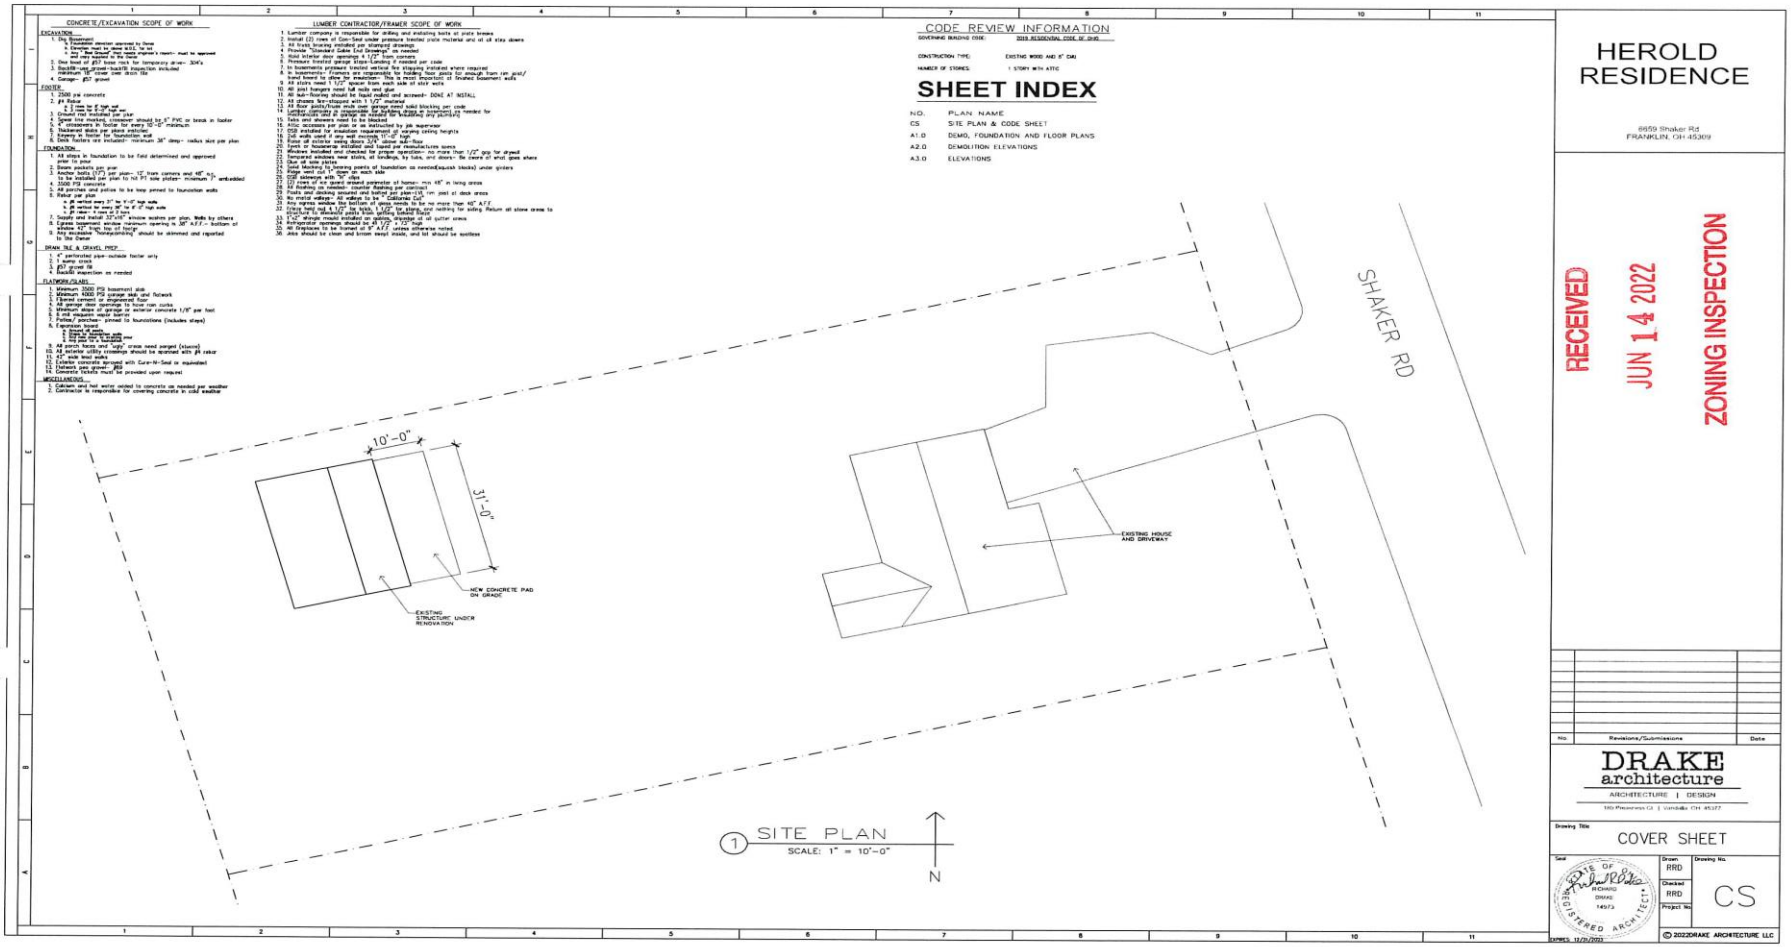Provided Site Plan for parcel# 08-36-177-006-0 1005-2022